


BEGANE GROND

BG = 48 m<sup>2</sup>

BVO = 55 M<sup>2</sup>

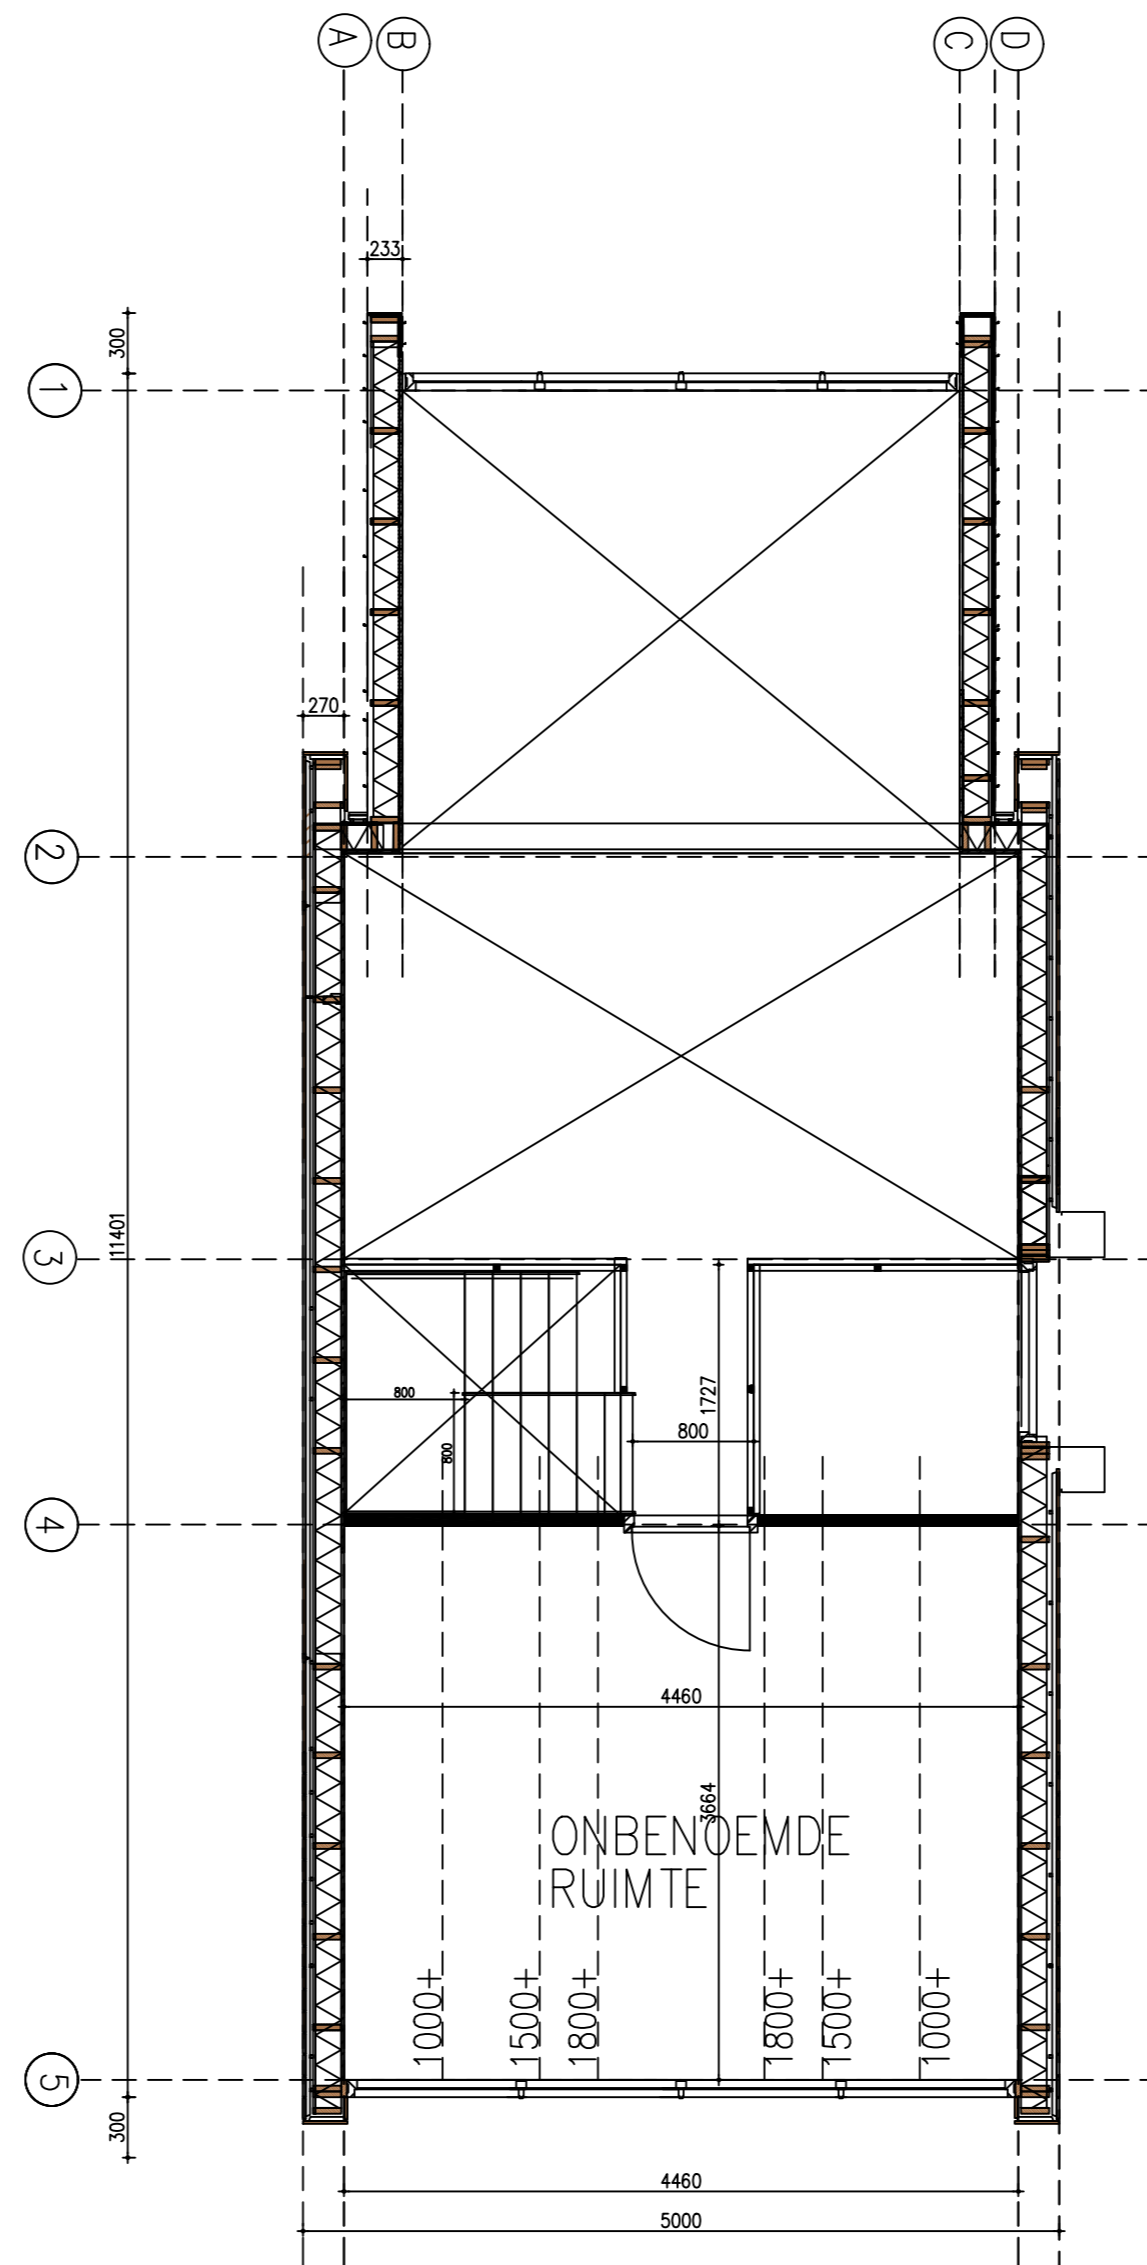

VERDIEPING BASIS

BG = 48 m<sup>2</sup> BVO 55 m<sup>2</sup>

1E = 17,0 m<sup>2</sup>

|            |                                 |          |           |
|------------|---------------------------------|----------|-----------|
| wijziging: | omschrijving:                   | datum:   | getekend: |
| A          | controle maatvoering realisatie | 14.06.21 | JH        |

werk:  
De Haaymanweg 2a, Burgh Haamstede  
**RIETHOEK WESTERSCHOUWEN 2021**

voor:  
Duinpark Westerschouwen 4328SN Burgh Haamstede  
De heer R. van der Maas  
Bouwmansweg 1

onderwerp:  
werktekening

Brochure Blad 1

getekend: JH  
schaal: 1:50  
formaat: A2  
datum: 08.02.21  
werknummer: tekening:

POH2007 BR.01

**BEZOEKADRES:**  
BROUWERSHAVEN  
KRABBENDIJK 18, 4318 BP  
T 0111-410420  
F 0111-410950  
E INFO@PARTITIO.NL

