


BEGANE GROND

BG = 48 m<sup>2</sup>

BVO = 55 m<sup>2</sup>

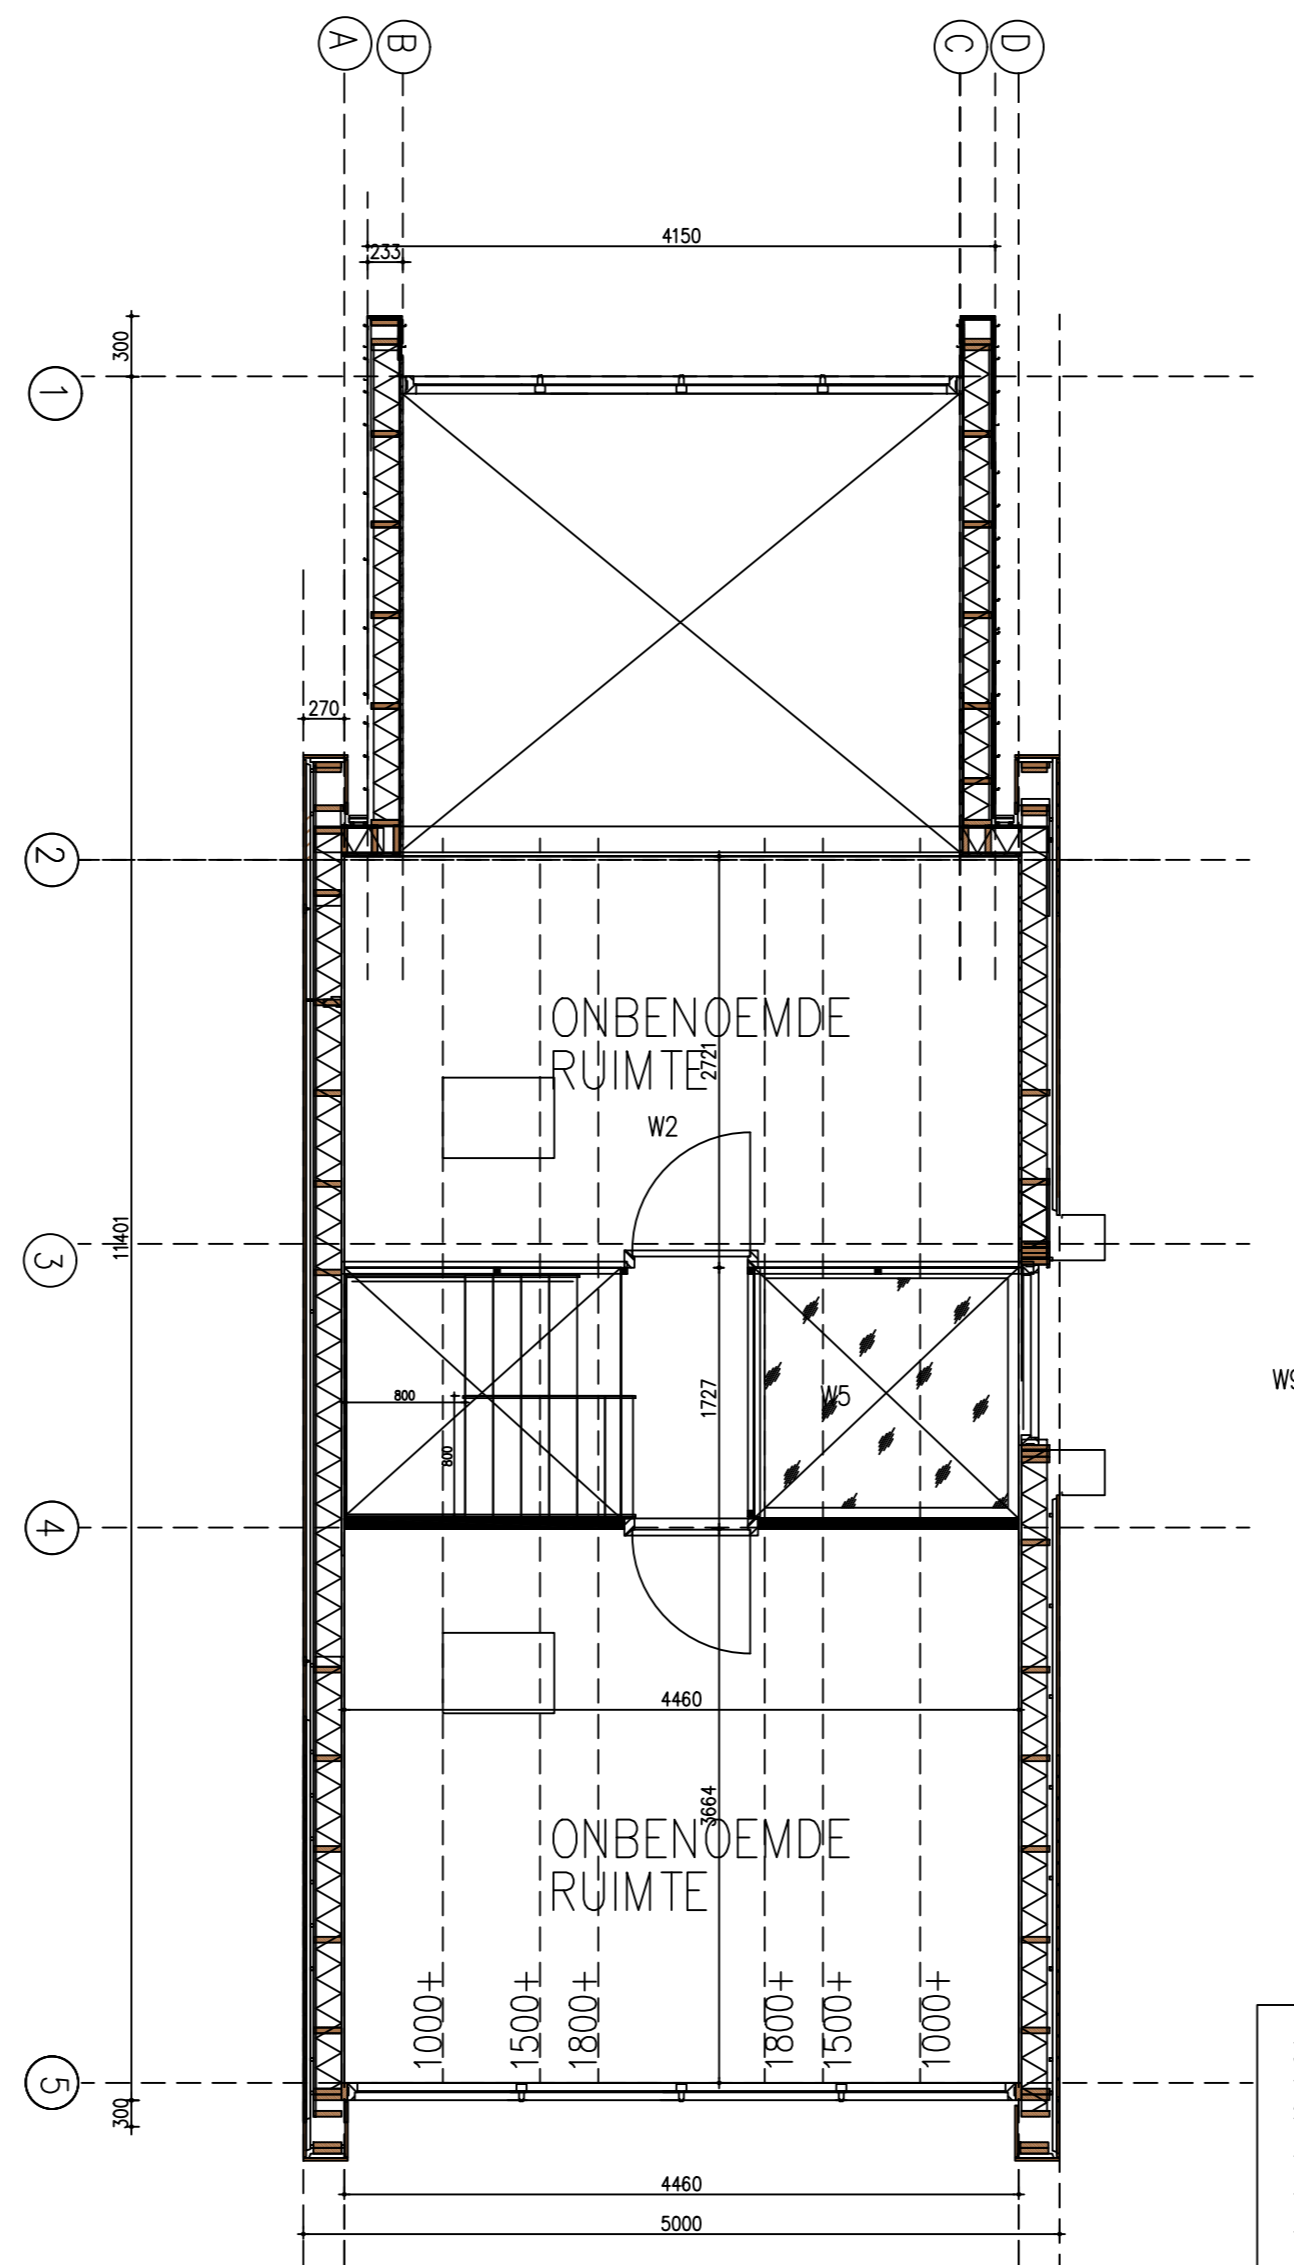

VERDIEPING MET OPTIE W2

BG = 48 m<sup>2</sup> BVO 55 m<sup>2</sup>

1E = 30,0 m<sup>2</sup>

wijziging:	omschrijving:	datum:	getekend:
A	controle maatvoering realisatie	14.06.21	JH

werk:  
De Haaymanweg 2a, Burgh Haamstede  
**RIETHOEK WESTERSCHOUWEN 2021**

voor:  
Duinpark Westerschouwen 4328SN Burgh Haamstede  
De heer R. van der Maas  
Bouwmansweg 1  
onderwerp:  
werktekening

getekend: JH  
schaal: 1:50  
formaat: A2  
datum: 08.02.21  
werknummer: tekening:

Brochure Blad 2

POH2007 BR.02

**BEZOEKADRES:**  
BROUWERSHAVEN  
KRABBENDIJK 18, 4318 BP  
T 0111-410420  
F 0111-410950  
E INFO@PARTITIO.NL

**PARTITIO**  
ontwerphuis